


# EXPOSÉ

Objektnummer  
Etage

30/153/WHG001843, Geibelstr. 205, 09127 Chemnitz  
8. OG, rechts

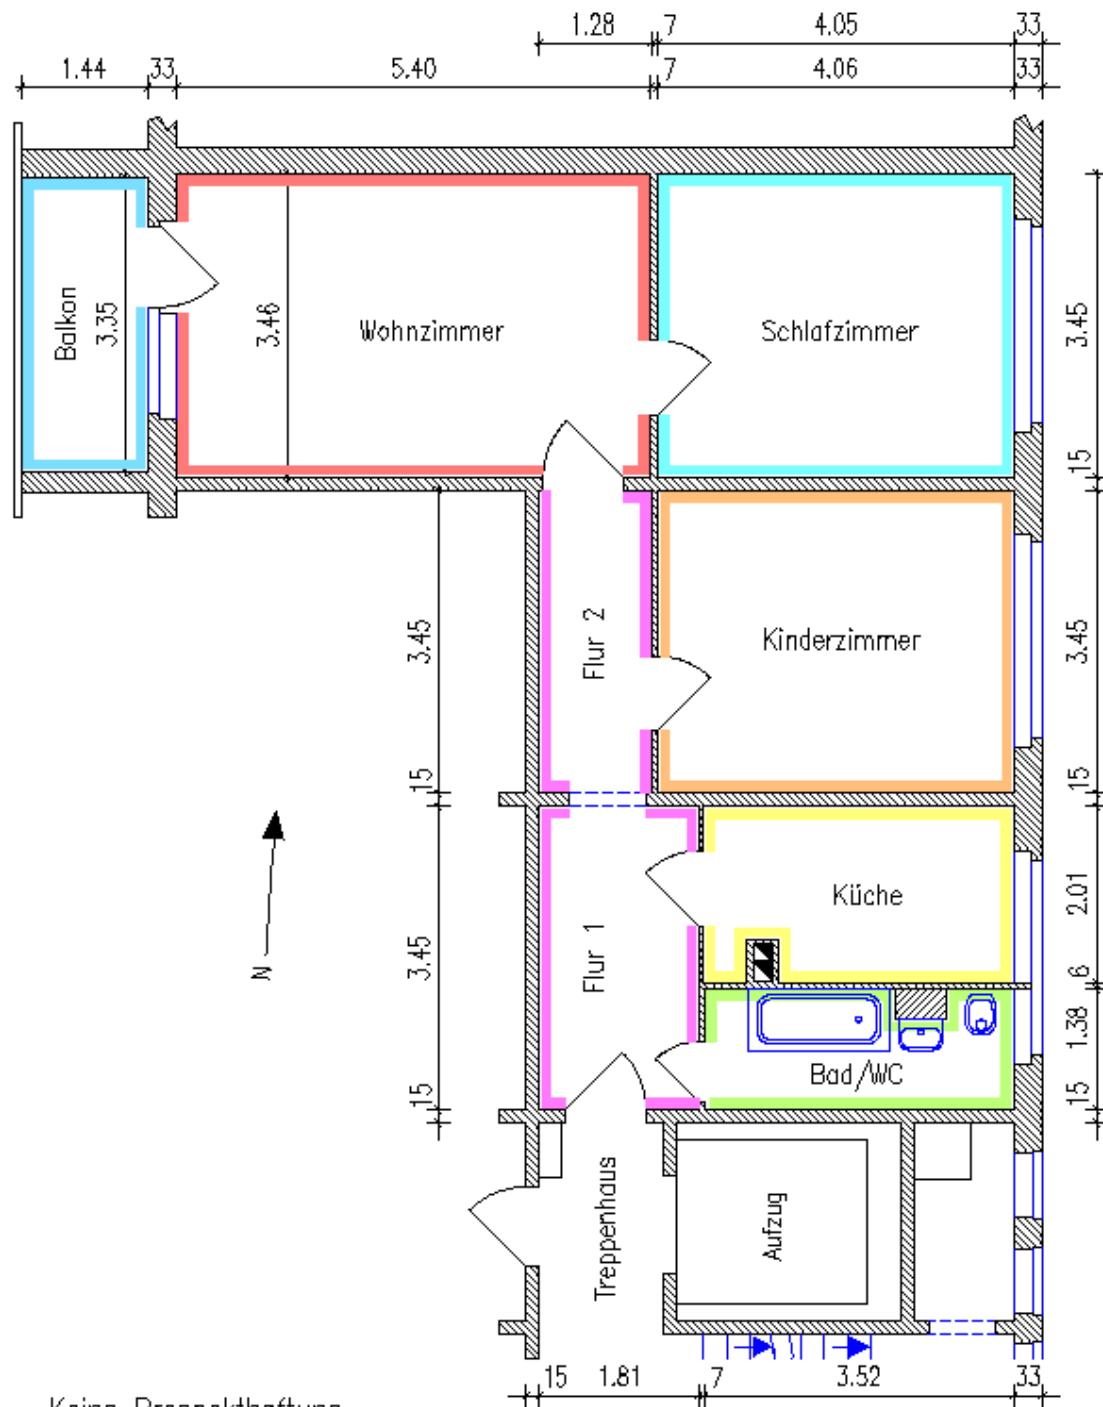

Keine Prospekthaftung