


# EXPOSÉ


Objektnummer  
Etage

8/56/WHG000518, Arthur-Strobel-Str. 70, 09127 Chemnitz  
4. OG, links

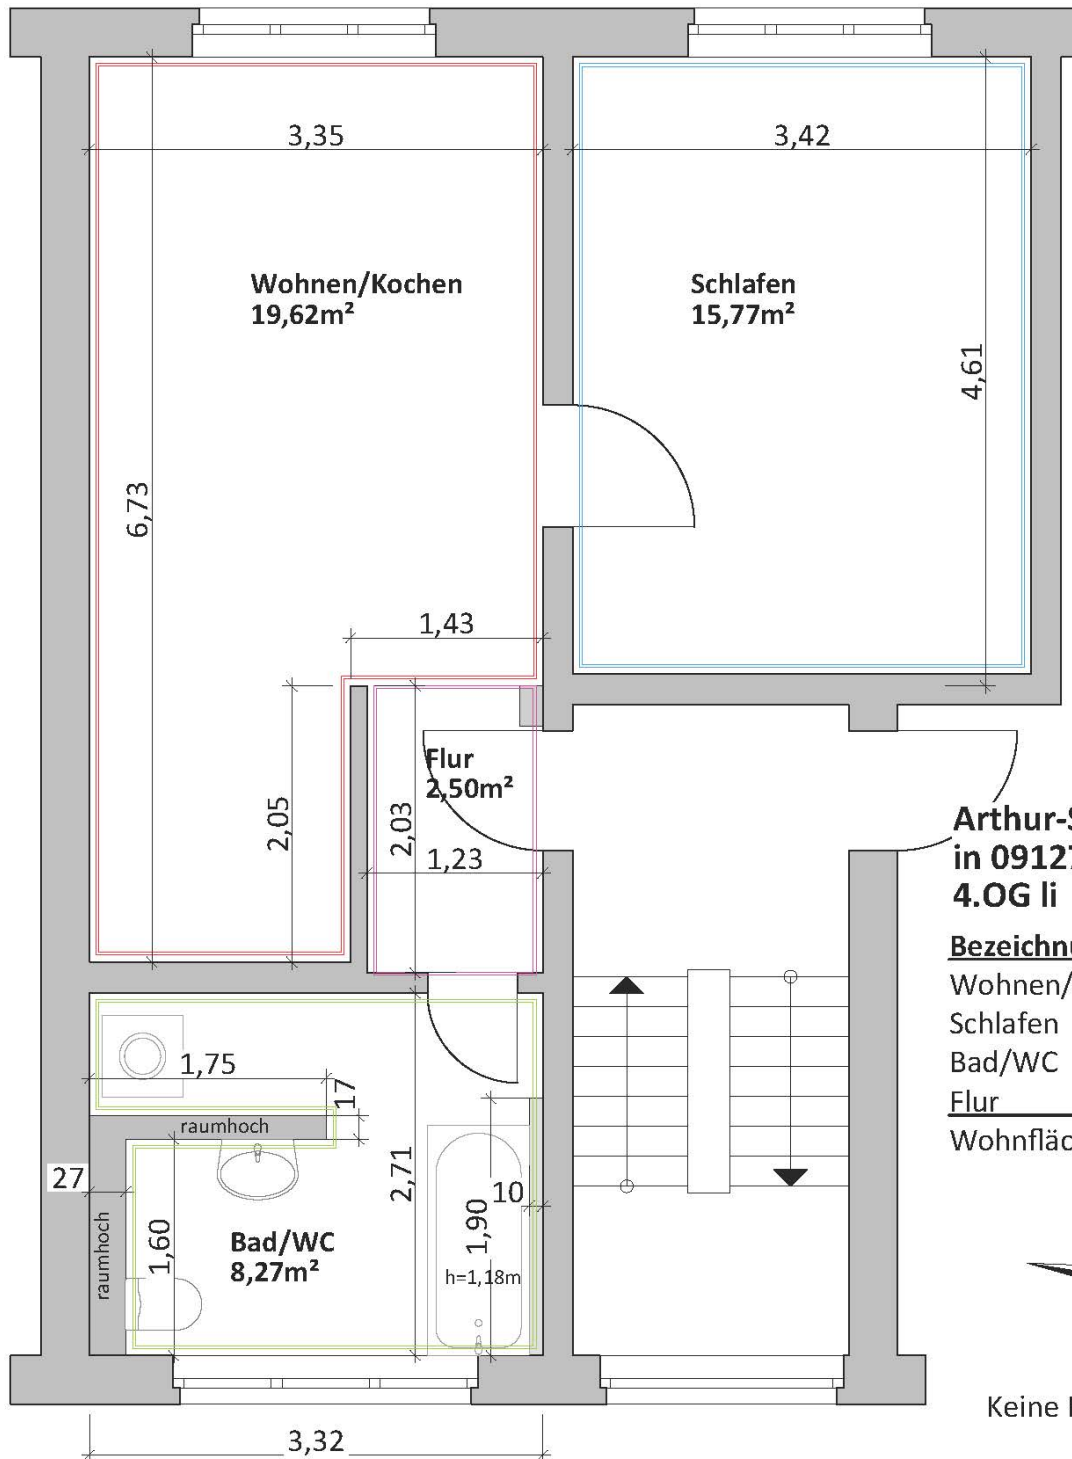

Arthur-Strobel-Straße 70  
in 09127 Chemnitz,  
4.OG li

| Bezeichnung              | Fläche m <sup>2</sup> |
|--------------------------|-----------------------|
| Wohnen/Kochen            | 19,62                 |
| Schlafen                 | 15,77                 |
| Bad/WC                   | 8,27                  |
| Flur                     | 2,50                  |
| <b>Wohnfläche Gesamt</b> | <b>46,16</b>          |

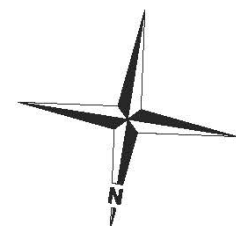

Keine Prospekthaftung